



Liegenschafts-Nr.: 099003  
 Adresse: Gewerbering 4  
 83646 Bad Tölz  
 Nutzungsart: Geschäftsliegenschaft  
 Druckdatum: 22.06.2012  
 Aktuelle Situation  
 Etage: Erdgeschoss

## Grundrissplan

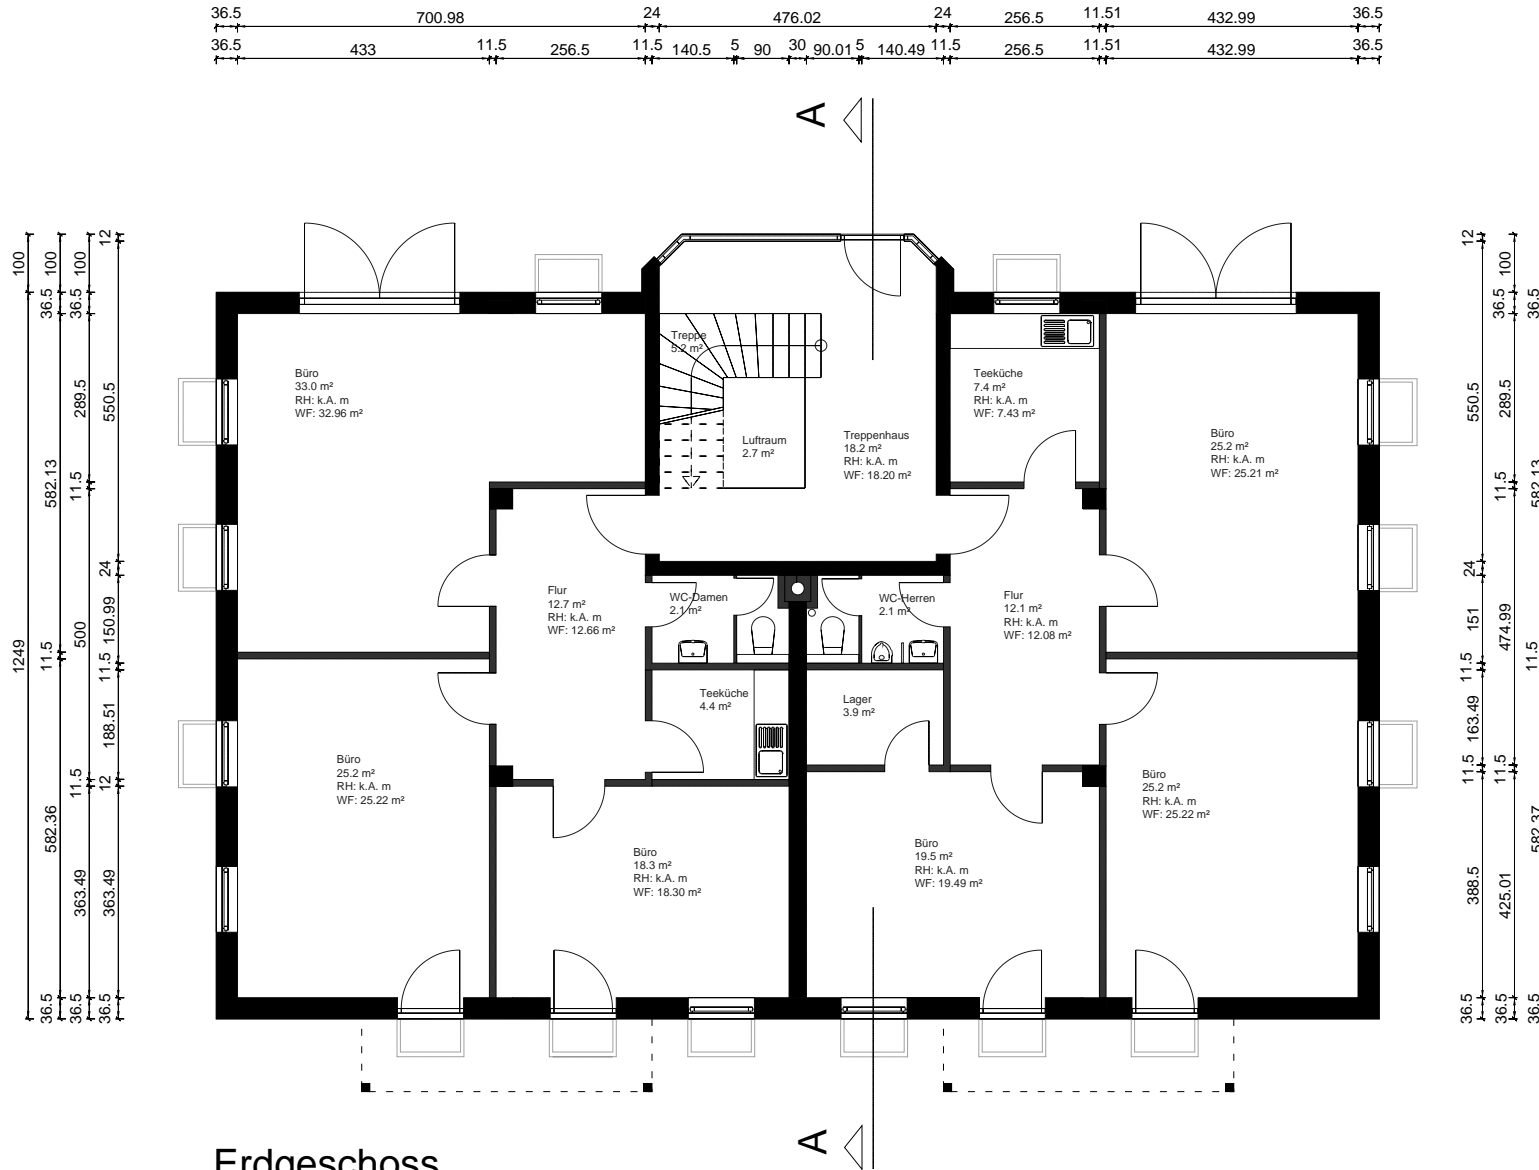

## Erdgeschoss

Attec, Gewerbering 4, Bad Tölz

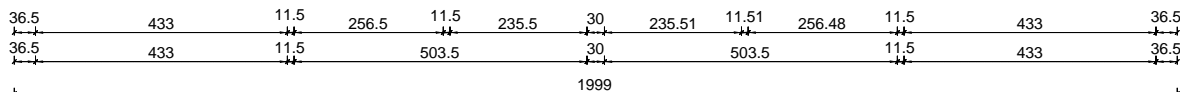

Alle Massangaben sind für Ausführungs- und Bestellzwecke vor Ort zu prüfen.  
 Nichttragende Wände müssen vor Abbruch bezüglich Statik mit einem Fachplaner geprüft werden.

