


Anlagenplan

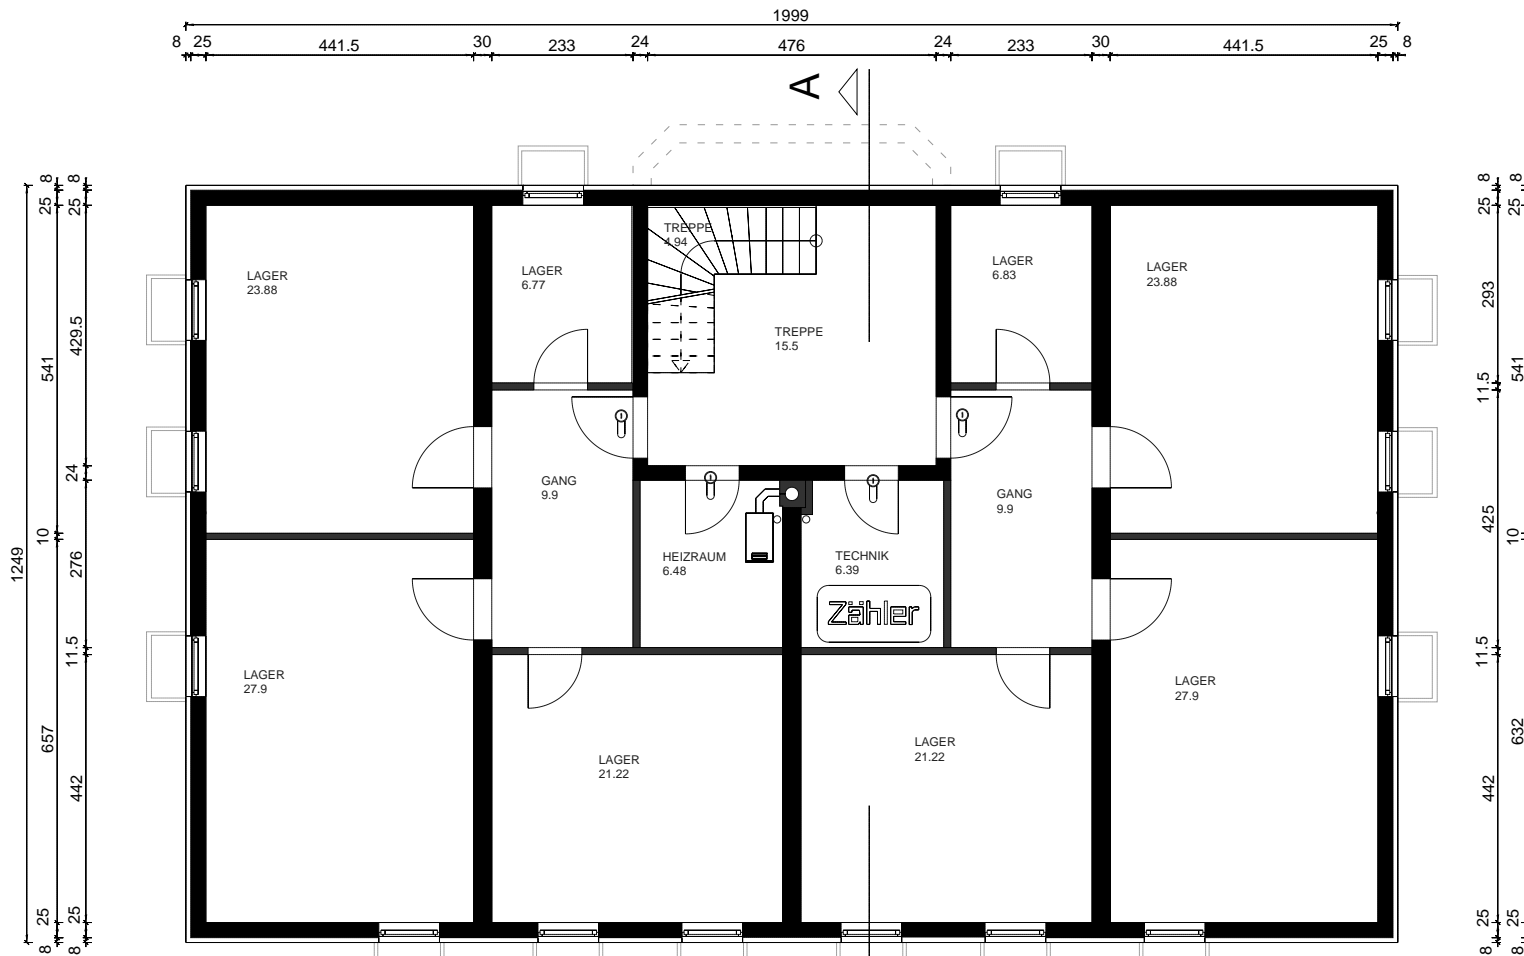

Untergeschoss

Attec, Gewerbering 4, Bad Tölz

